
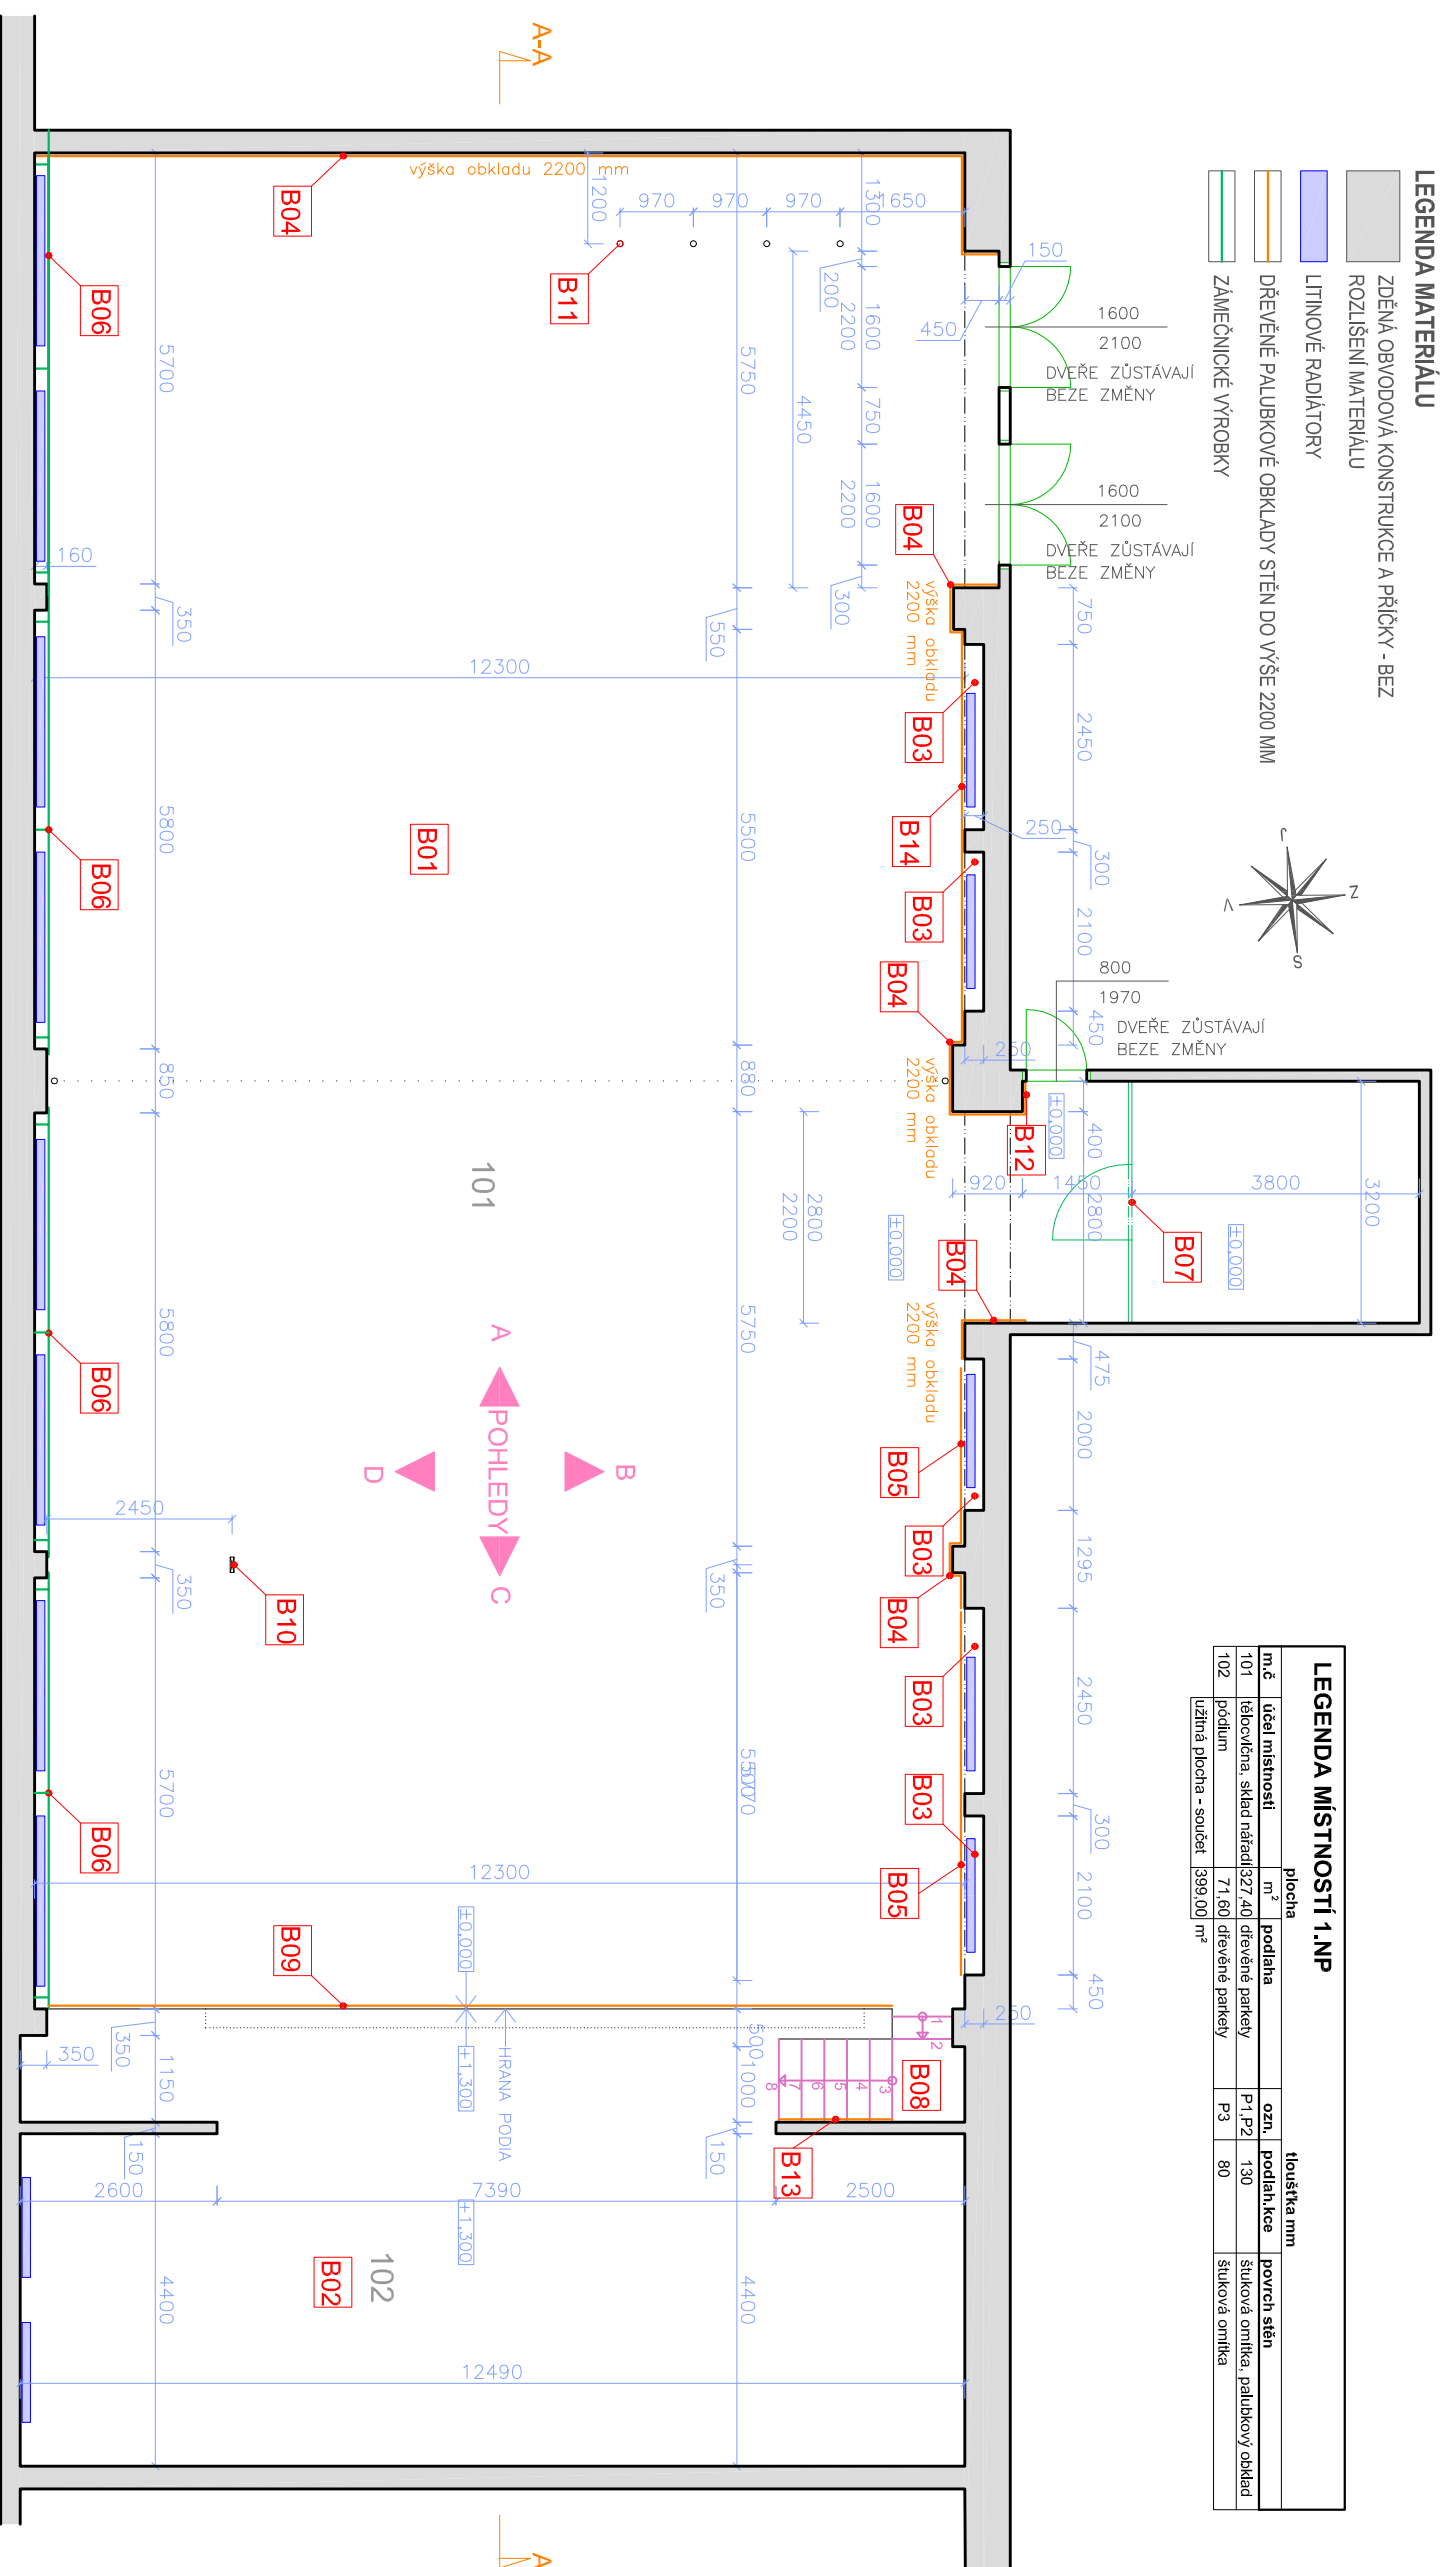


LEGENDA MATERIÁLU

- ZDĚNÁ OBVODOVÁ KONSTRUKCE A PŘÍČKY - BEZ ROZLIŠENÍ MATERIÁLU
- LITINOVÉ RADIÁTORY
- DŘEVĚNÉ PALUBKOVÉ OBKLADY STĚN DO VÝŠE 2200 MM
- ZÁMEČNICKÉ VÝROBKY

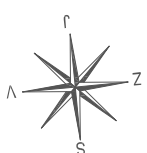

LEGENDA MÍSTNOSTÍ 1.NP

| m.č. | účel místnosti | plocha m ² | podlaha | ozn. | tloušťka mm | povrch stěn |
|------------------------|---|-----------------------|---------|------|----------------------------------|-------------|
| 101 | tábovkůvna, sklad nářadí 327,40 dřevěné parkety | | P1, P2 | 130 | štuková omítka, palubkový obklad | |
| 102 | podlům | 71,80 dřevěné parkety | P3 | 80 | štuková omítka | |
| uzitná plocha - součet | | 399,00 m ² | | | | |

BOURACÍ PRÁCE

- B01** VYBOURÁNÍ STÁVAJÍCÍCH VRSTEV TĚLOCVIČNÝ V SKLADBĚ "P1" A "P2"
- B02** VYBOURÁNÍ STÁVAJÍCÍCH VRSTEV PÓDIA VE SKLADBĚ "P3"
- B03** VYBOURÁNÍ STÁVAJÍCÍCH VRSTEV TĚLOCVIČNÝ V SKLADBĚ "P4"
- B04** VYBOURÁNÍ STÁVAJÍCÍHO PLUBKOVÉHO OBLOŽENÍ TĚLOCVIČNÝ
- B05** DEMONTÁŽ STÁVAJÍCÍCH 6 KS RIBSTOLŮ (+ ZPĚTNÁ MONTÁŽ)
- B06** DEMONTÁŽ STÁVAJÍCÍCH 18 KS DŘEVĚNÉHO FOŠNOVÉHO OBLOŽENÍ RADIÁTORŮ
- B07** DEMONTÁŽ STÁVAJÍCÍ MŘÍŽE S DVEŘMI (+ ZPĚTNÁ MONTÁŽ)
- B08** DEMONTÁŽ STÁVAJÍCÍ PVC KRYTINY A DŘEVĚNÉHO OBLOŽENÍ SCHODIŠTĚ
- B09** DEMONTÁŽ STÁVAJÍCÍHO PALUBKOVÉHO OBLOŽENÍ PÓDIA
- B10** DEMONTÁŽ STÁVAJÍCÍHO PODLAHOVÉHO ÚCHYTU HRAZDY (+ ZPĚTNÁ MONTÁŽ)
- B11** DEMONTÁŽ STÁVAJÍCÍCH 4 KS PODLAHOVÝCH ÚCHYTŮ TYČE NA ŠPLH (+ ZPĚTNÁ MONTÁŽ)

- B12** DEMONTÁŽ STÁVAJÍ EL. SKŘÍŇKY S JISTIČI U VSTUPU DO TĚLOCVIČNÝ (+ ZPĚTNÁ MONTÁŽ)
- B13** DEMONTÁŽ STÁVAJÍCÍHO DŘEVĚNÉHO MADLA SCHODIŠTĚ
- B14** DEMONTÁŽ STÁVAJÍCÍHO DŘEVĚNÉHO KRYTU RADIÁTORU - 2 KS

POZNÁMKA : VŠECHNY BOURACÍ PRÁCE A NOVÉ PRÁCE JSOU DETAILNĚ POPSÁNY V TECHNICKÉ ZPRÁVĚ D.1.1

| | | | |
|--|--|--|------------|
| Vypracoval : | Ing. Zdeněk Kutra | PROJEKČNÍ KANCELAR 115 Ing. Zdeněk Kutra, Na Pořadí 115, Pátek IČO : 18817602 Iel. 606 797 057 | |
| Kontroloval : | Ing. Zdeněk Kutra | | |
| Investor : | Základní škola Ostrava - Slezská Ostrava, Na Vizíně 28, p.o. | Datum | srpen 2016 |
| Oprava podlahy v tělocvičně | | zakázkové číslo | 2016-17 |
| Název : SO 01 D.1.1.Oprava podlahy v tělocvičně - stavební část púdorys 1. NP - stávající stav a bourací práce | | stupeň dokumentace | DSP |
| | | měřítko | výkr.č. |
| | | | 1:100 |
| | | | 01 |