



LEGENDA MATERIÁLU

- ZDĚNÁ OBVODOVÁ KONSTRUKCE A PRÍČKY - BEZ ROZÍŠENÍ MATERIÁLU
- LITINOVÉ RADIÁTORY
- DŘEVĚNÉ PALUBKOVÉ OBKLADY STĚN DO VÝŠE 2200 MM
- ZÁMEČNICKÉ VYROBKY

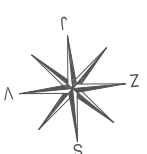

LEGENDA MÍSTNOSTÍ 1.NP			
m.č.	účel místnosti	plocha m ²	tloušťka mm
101	tělocvična - sklad nářadí	327,40 PUR podlaha	130
102	podlaha	71,60 PUR podlaha	20
úžitná plocha - součet		399,00 m ²	šuková omítka, palubkový obklad

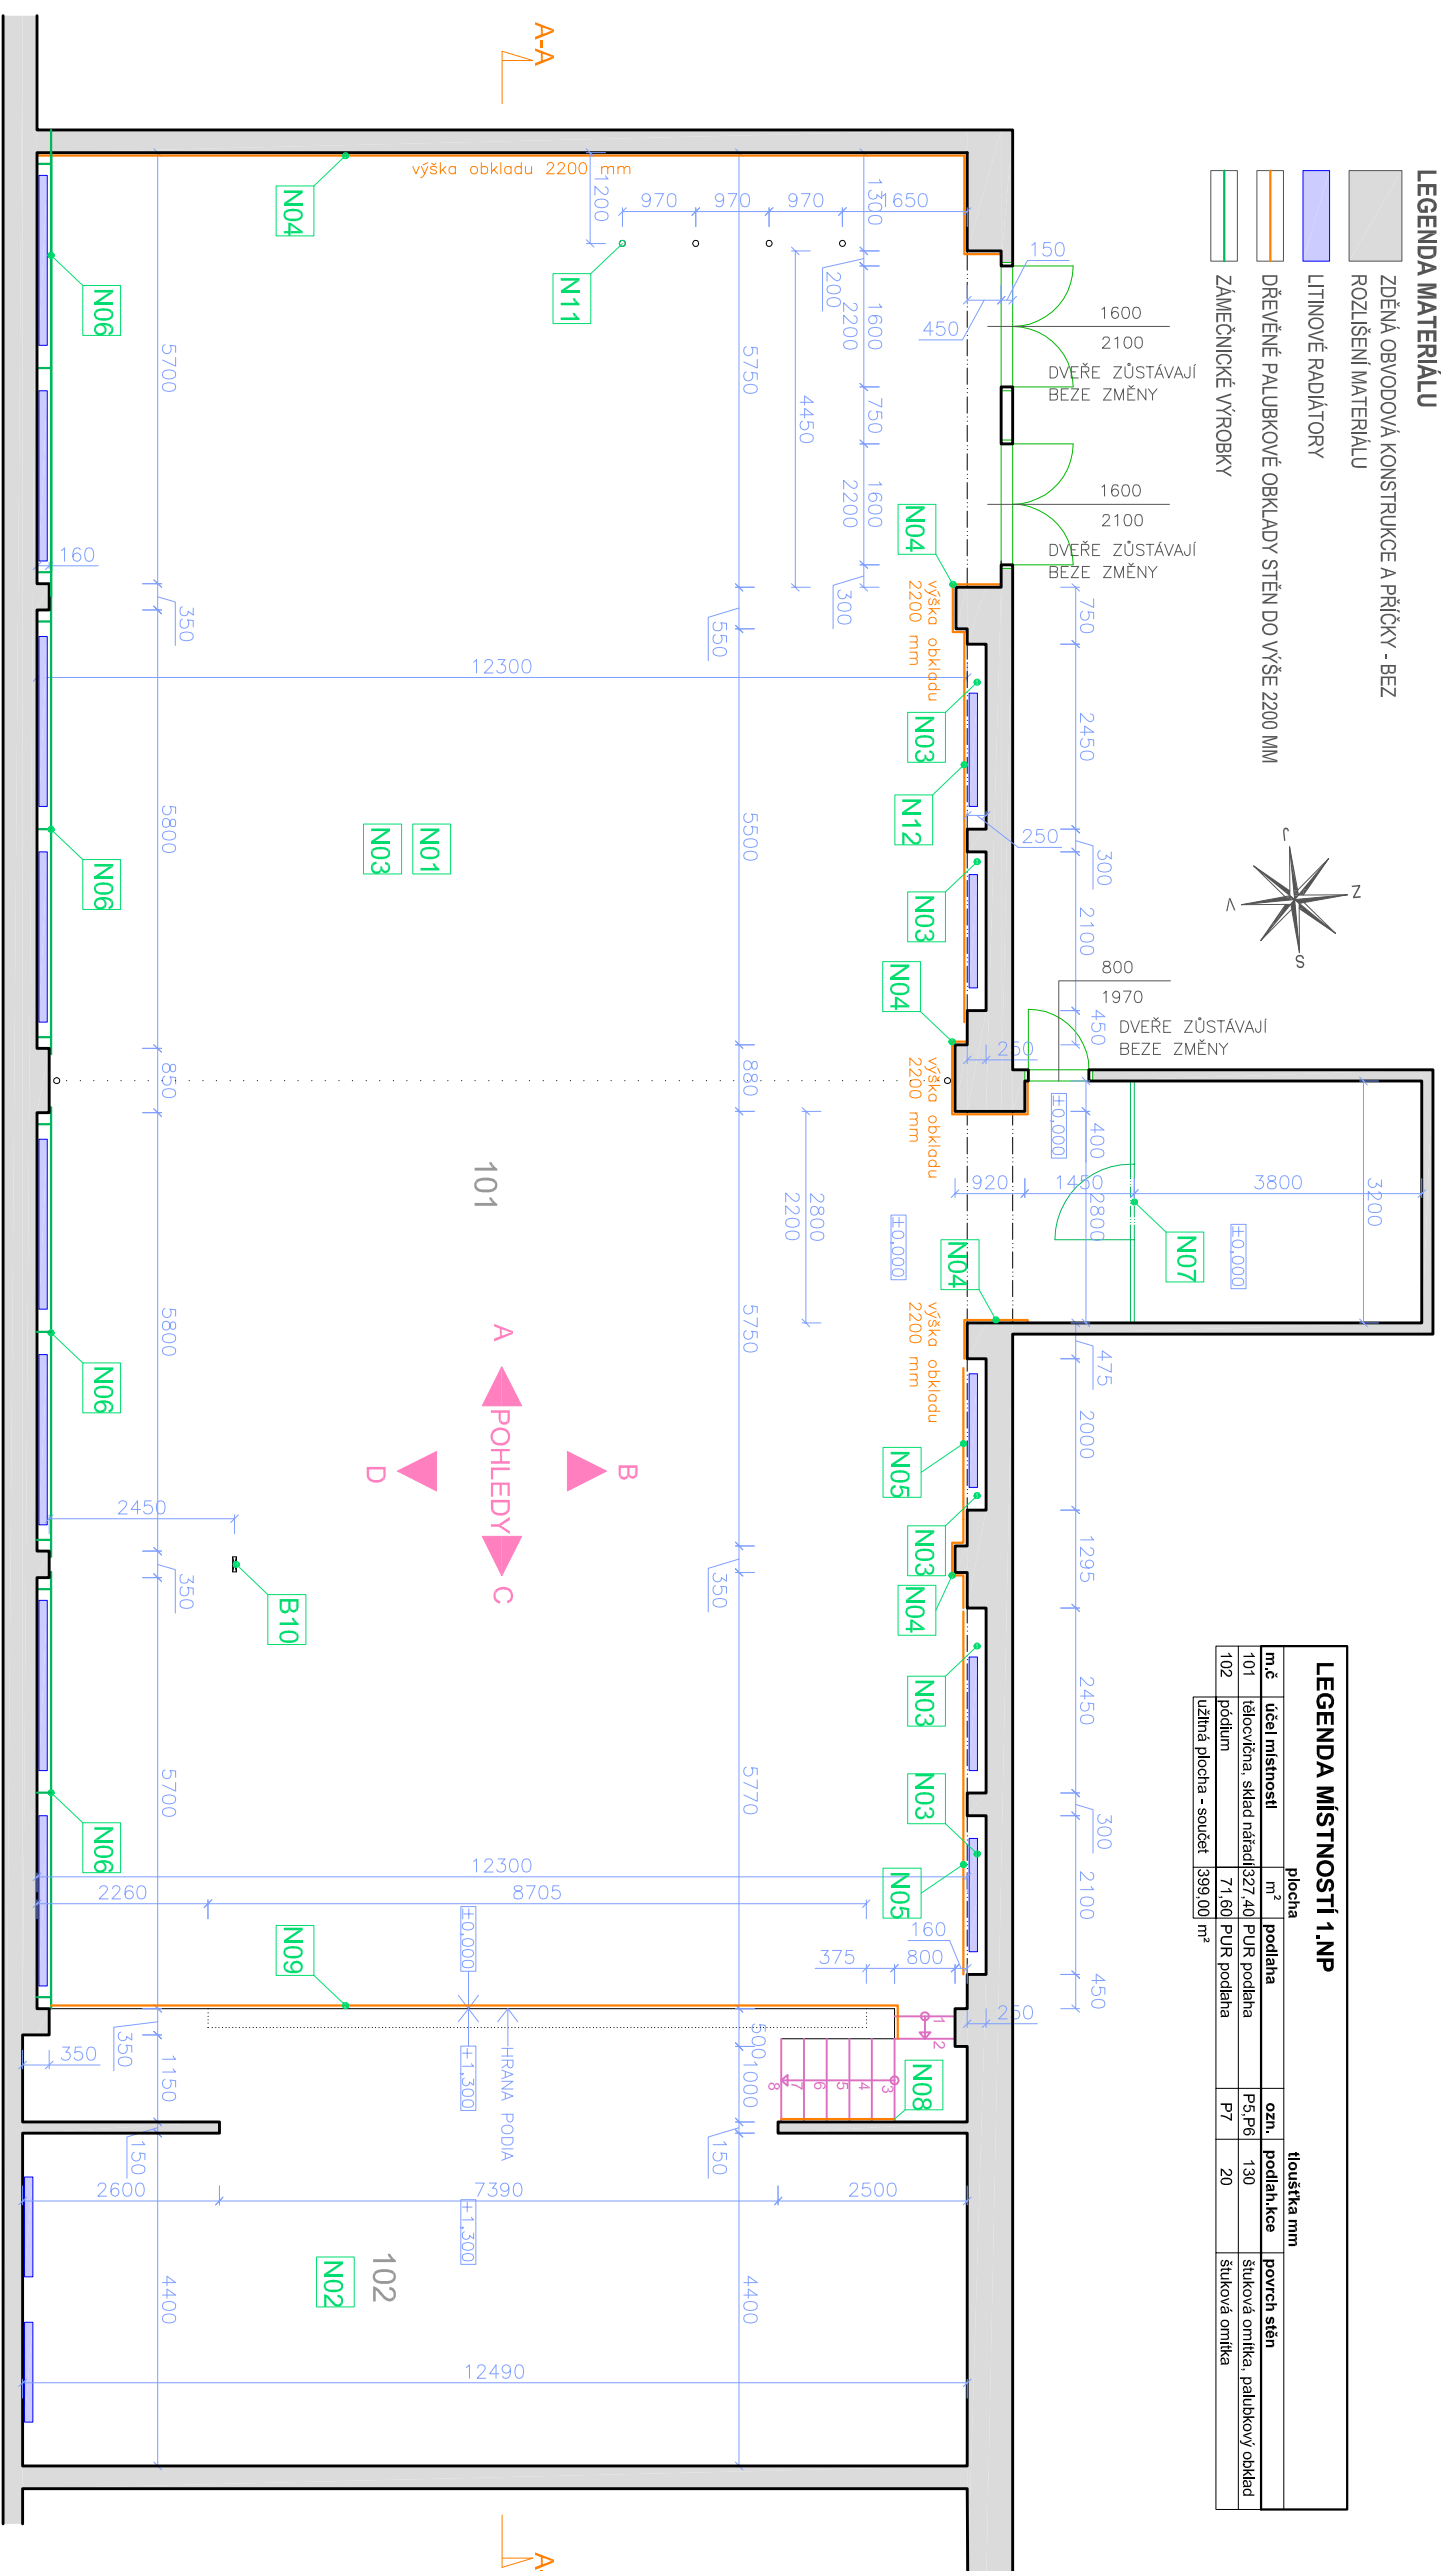

NOVÉ PRÁCE

- N01** PROVEDENÍ NOVÉHO PODLAHOVÉHO SOUVRSTVÍ TĚLOCVICHY VE SKLADBĚ "N5" A "N6"
- N02** PROVEDENÍ NOVÉHO PODLAHOVÉHO SOUVRSTVÍ PŮDIA VE SKLADBĚ "P7"
- N03** BAREVNÉ LAJNOVÁNÍ PODLAHY TĚLOCVICHY PRO VOLEJBAL A BASKETBAL
- N04** NOVÉ PLUBKOVÉ OBLOŽENÍ TĚLOCVICHY
- N05** ZPĚTNÁ MONTÁŽ STÁVAJÍCÍCH 6 KS RIBSTOLŮ
- N06** MONTÁŽ NOVÝCH 18 KS DŘEVĚNÉHO FOŠNOVÉHO OBLOŽENÍ RADIÁTORŮ
- N07** ZPĚTNÁ MONTÁŽ STÁVAJÍCÍ MŘÍŽE S DVEŘMI
- N08** NOVÉ DŘEVĚNÉ OBLOŽENÍ PODLAHY SCHODIŠTĚ
- N09** NOVÉ PLUBKOVÉ OBLOŽENÍ PŮDIA
- N10** ZPĚTNÁ MONTÁŽ STÁVAJÍCÍHO PODLAHOVÉHO ÚCHYTU HRAZDY

- N11** ZPĚTNÁ MONTÁŽ STÁVAJÍCÍCH 4 KS PODLAHOVÝCH ÚCHYTŮ TYČE NA ŠPLH
- N12** NOVÝ DŘEVĚNÝ KRYT RADIÁTORU - 2KS

POZNÁMKA : VŠECHNY BOURACÍ PRÁCE A NOVÉ PRÁCE JSOU DETAILNĚ POPSÁNY V TECHNICKÉ ZPRÁVĚ D.1.1

Vypracoval :	Ing. Zdeněk Kůtra	
Kontroloval :	Ing. Zdeněk Kůtra	
Investor :	Základní škola Ostrava - Slezská Ostrava, Na Vizíně 28, p.o.	Datum
Oprava podlahy v tělocvičně		zákazkové číslo
Název : SO 01 D.1.1 Oprava podlahy v tělocvičně - stavební část		stupeň dokumentace
půdorys 1. NP - nový stav		měřítko
		výkř.č.
		1:100
		02