


PŘIČNÝ ŘEZ A-A
M 1:100
STÁVAJÍCÍ STAV

PODLAHA POD VÝKLENKY PRO RADIÁTORY

- P4
- 50 MM CEMENTOVÝ POTĚR
 - 80 MM ŠKVAROVÝ NÁSYP
 - 0 MM HYDROIZOLACE – NEPÍSKOVANÁ LEPENKA
 - 100 MM PODKLADNÍ BETON
 - 150 MM ŠTERKOPÍSEK

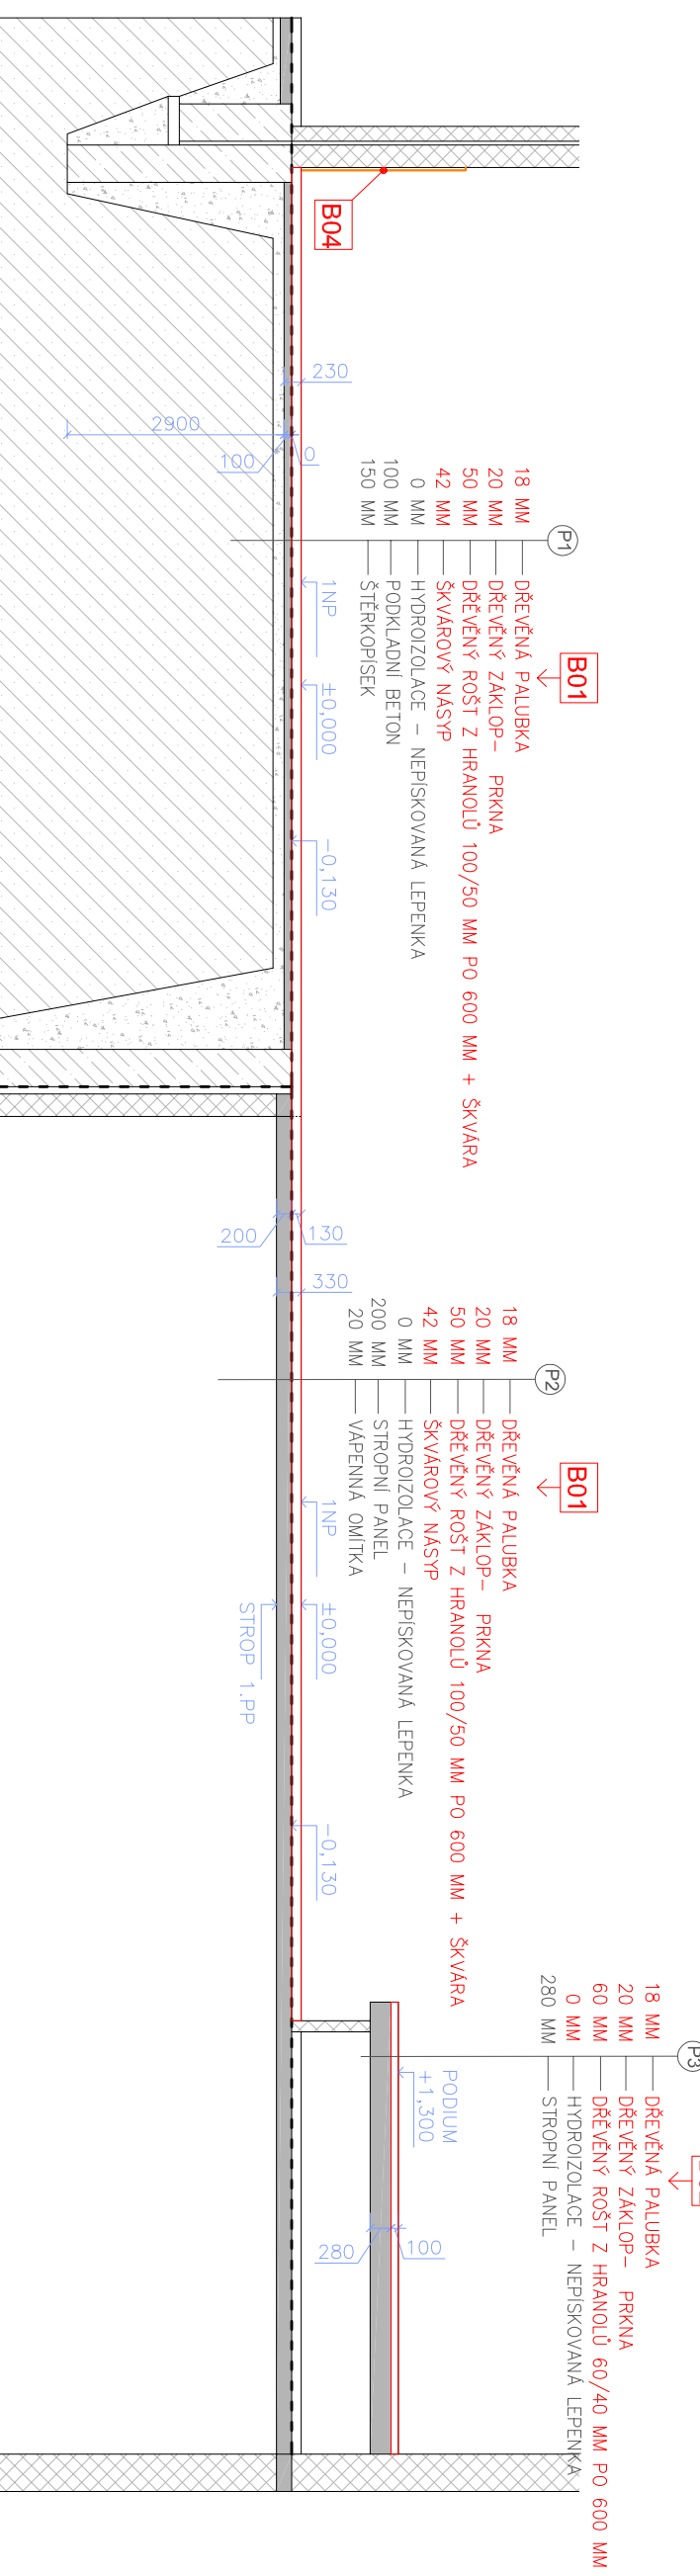

- LEGENDA MATERIÁLU
- ZDVO BEZ ROZLIŠENÍ MATERIÁLU
 - HUTNĚNÝ ŠTERKOPÍSKOVÝ NÁSYP, FRAKCE 4-16MM
 - ZELEZOBETONOVÉ ZÁKLADY
 - ZELEZOBETONOVÝ STŘOP, MONOLITICKÁ DESKA
 - ROSTLÁ ZEMINA

Vypracoval :	Ing.Zdeněk Kůtra	<p>PROJEKČNÍ KANCELAR 115</p> <p>Ing.Zdeněk Kůtra, Na Pěradl 115, Peňhald ICO : 18817602 tel. 606 797 057</p>	
Kontroloval :	Ing.Zdeněk Kůtra		
Investor :	Základní škola Ostrava - Slezská Ostrava, Na Vizíně 28, p.o.	Datum	srpen 2016
Oprava podlahy v tělocvičně		zakázkové číslo	2016-17
Název : SO 01 D.1:Oprava podlahy v tělocvičně - stavební část		stupeň dokumentace	DSP
řez A-A - stávající stav		mřítko	výkr.č.
		1:75	03