PŘÍČNÝ ŘEZ A-A
M 1:100

NOVÝ STAV

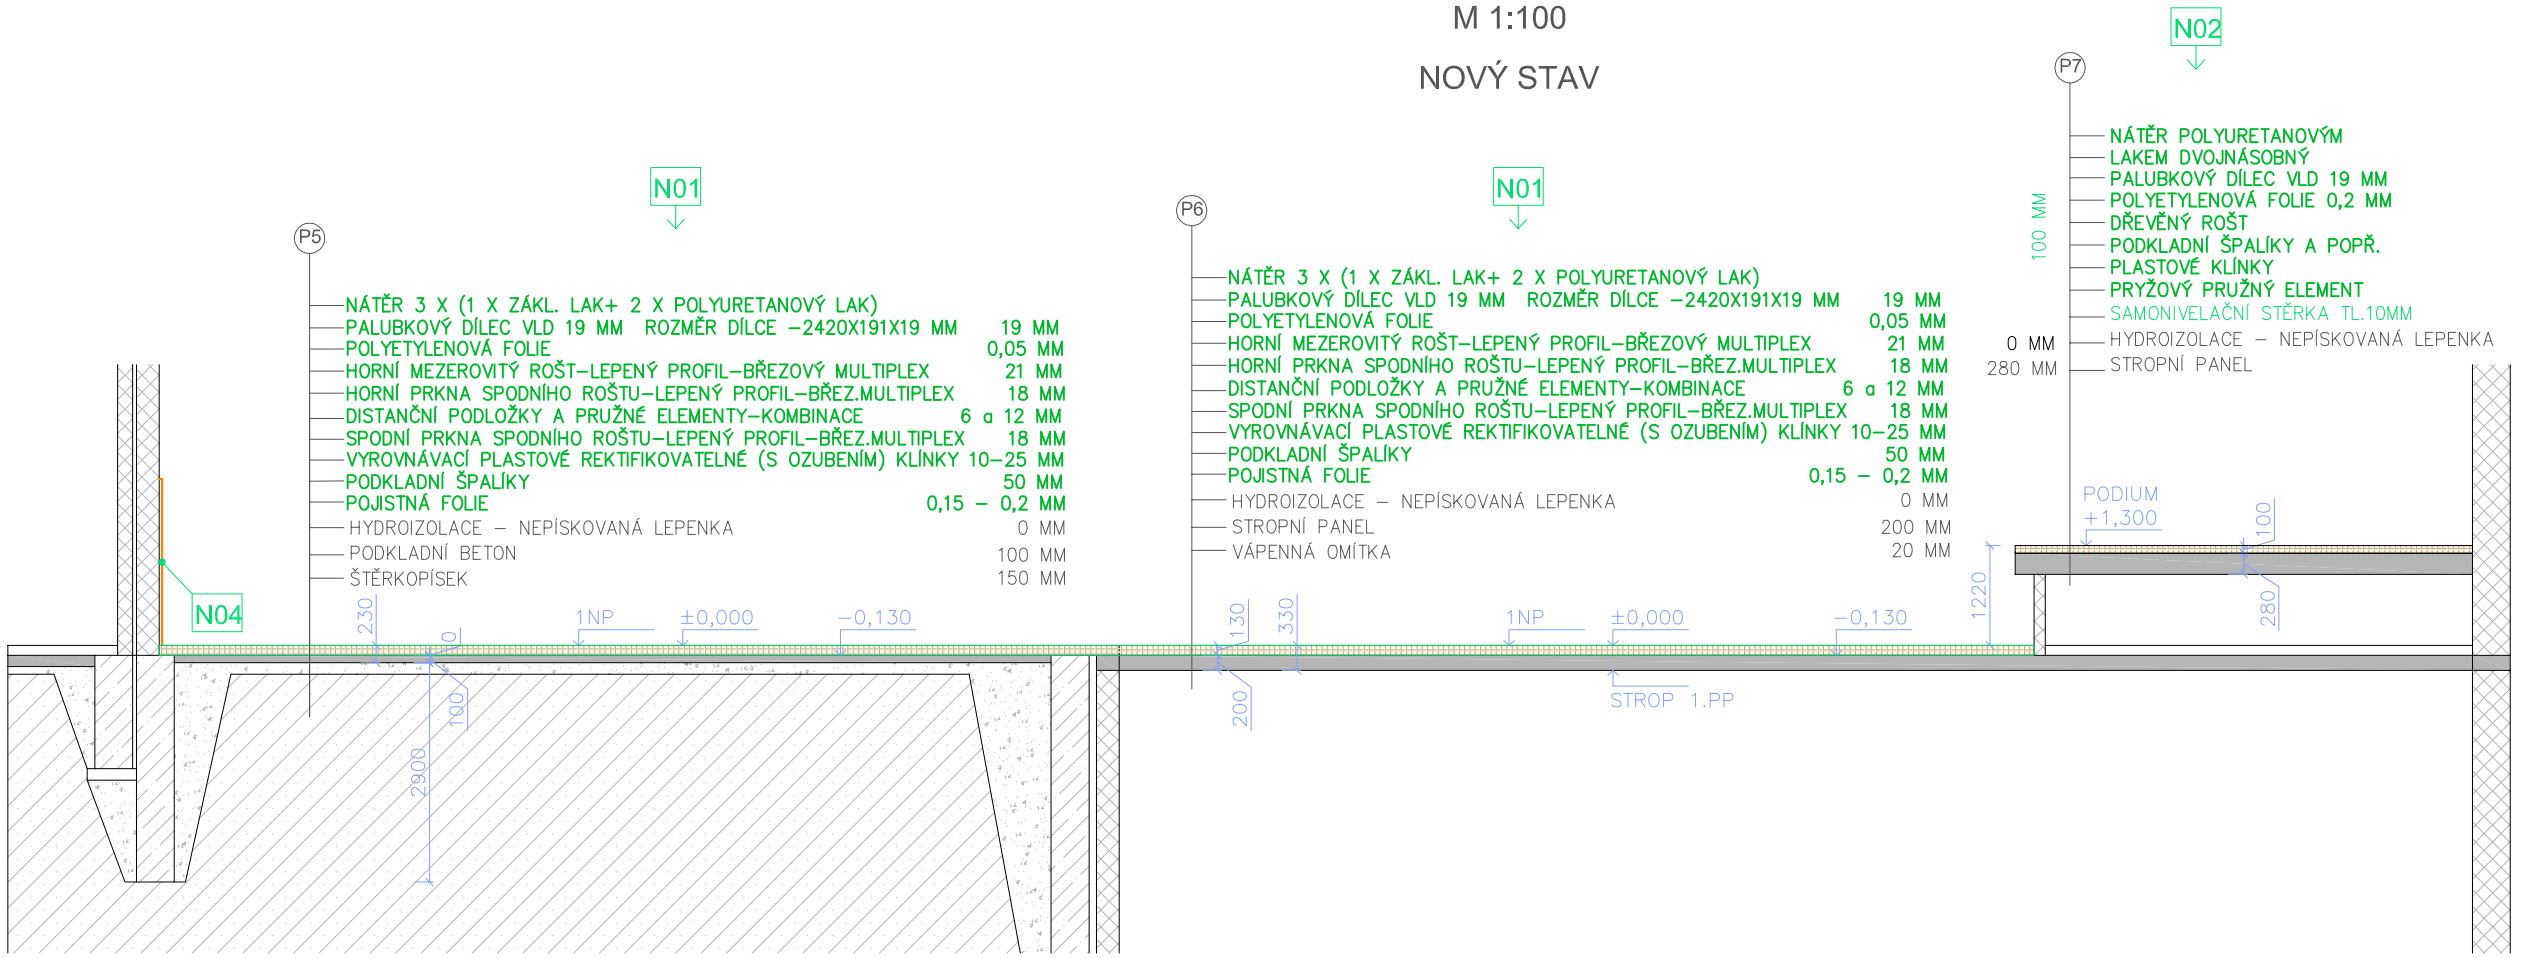

LEGENDA MATERIÁLU

- ZDIVO BEZ ROZLIŠENÍ MATERIÁLU
- HUTNĚNÝ ŠTĚRKOPÍSKOVÝ NÁSYP, FRAKCE 4-16MM
- ŽELEZOBETONOVÉ ZÁKLADY
- ŽELEZOBETONOVÝ STROP, MONOLITICKÁ DESKA
- ROSTLÁ ZEMINA

Vypracoval :	Ing.Zdeněk Kutra	PROJEKČNÍ KANCELÁŘ 115	
Kontroloval :	Ing.Zdeněk Kutra	Ing.Zdeněk Kutra, Na Pořadí 115, Petřvald IČO : 18817602 tel. 606 797 057	
Investor : **Základní škola Ostrava - Slezská Ostrava, Na Vizině 28, p.o.**		Datum	srpen 2016
		zakázkové číslo	2016-17
Oprava podlahy v tělocvičně		stupeň dokumentace	DSP
Název : **SO 01 D.1.1.Oprava podlahy v tělocvičně - stavební část**		měřítko	výkr.č.
řez A-A´ - nový stav		1:100	04