


POHLED "B"

M 1:100

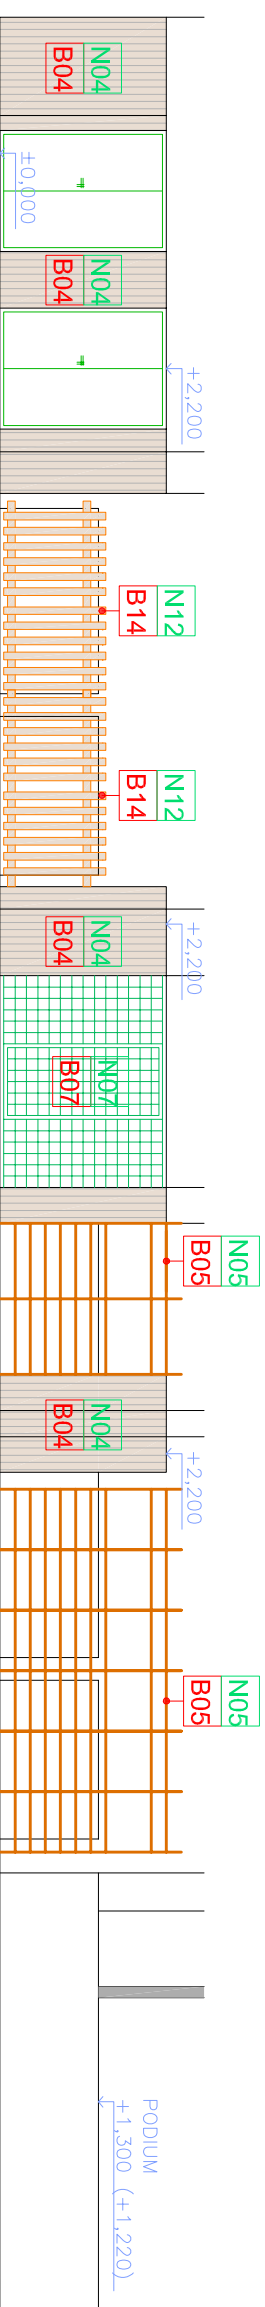

BOURACÍ PRÁCE

- B01 VYBOURANÍ STÁVAJÍCÍCH VRSTEV TĚLOCVIČNÝ VE SKLADBĚ "P1" A "P2"
- B02 VYBOURANÍ STÁVAJÍCÍCH VRSTEV PÓDIA VE SKLADBĚ "P3"
- B03 VYBOURANÍ STÁVAJÍCÍCH VRSTEV TĚLOCVIČNÝ VE SKLADBĚ "P4"
- B04 VYBOURANÍ STÁVAJÍCÍHO PLUBKOVÉHO OBLOŽENÍ TĚLOCVIČNÝ
- B05 DEMONTÁŽ STÁVAJÍCÍCH 6 KS RIBSTOLŮ (+ ZPĚTNÁ MONTÁŽ)
- B06 DEMONTÁŽ STÁVAJÍCÍCH 18 KS DŘEVĚNÉHO FOŠNOVÉHO OBLOŽENÍ RADIÁTORŮ
- B07 DEMONTÁŽ STÁVAJÍCÍ MRŽE S DVEŘMI (+ ZPĚTNÁ MONTÁŽ)
- B08 DEMONTÁŽ STÁVAJÍCÍ PVC KRYTINY A DŘEVĚNÉHO OBLOŽENÍ SCHODIŠTĚ
- B09 DEMONTÁŽ STÁVAJÍCÍHO PALUBKOVÉHO OBLOŽENÍ PÓDIA
- B10 DEMONTÁŽ STÁVAJÍCÍHO PODLAHOVÉHO ÚCHYTU HRAZDY (+ ZPĚTNÁ MONTÁŽ)
- B11 DEMONTÁŽ STÁVAJÍCÍCH 4 KS PODLAHOVÝCH ÚCHYTŮ TYČE NA ŠPLH (+ ZPĚTNÁ MONTÁŽ)
- B12 DEMONTÁŽ STÁVAJÍ EL. SKŘÍNKY S JISTIČÍ U VSTUPU DO TĚLOCVIČNÝ (+ ZPĚTNÁ MONTÁŽ)
- B13 DEMONTÁŽ STÁVAJÍCÍHO DŘEVĚNÉHO MADLA SCHODIŠTĚ
- B14 DEMONTÁŽ STÁVAJÍCÍHO DŘEVĚNÉHO KRYTU RADIÁTORU - 2 KS


NOVÉ PRÁCE

- N01 PROVEDENÍ NOVÉHO PODLAHOVÉHO SOUVRSTVÍ TĚLOCVIČNÝ VE SKLADBĚ "P5" A "P6"
- N02 PROVEDENÍ NOVÉHO PODLAHOVÉHO SOUVRSTVÍ PÓDIA VE SKLADBĚ "P7"
- N03 BAREVNÉ LAJNOVANÍ PODLAHY TĚLOCVIČNÝ PRO VOLEJBAL A BASKETBAL
- N04 NOVÉ PLUBKOVÉ OBLOŽENÍ TĚLOCVIČNÝ
- N05 ZPĚTNÁ MONTÁŽ STÁVAJÍCÍCH 6 KS RIBSTOLŮ
- N06 MONTÁŽ NOVÝCH 18 KS DŘEVĚNÉHO FOŠNOVÉHO OBLOŽENÍ RADIÁTORŮ
- N07 ZPĚTNÁ MONTÁŽ STÁVAJÍCÍ MRŽE S DVEŘMI
- N08 NOVÉ DŘEVĚNÉ OBLOŽENÍ SCHODIŠTĚ
- N09 NOVÉ PLUBKOVÉ OBLOŽENÍ PÓDIA
- N10 ZPĚTNÁ MONTÁŽ STÁVAJÍCÍHO PODLAHOVÉHO ÚCHYTU HRAZDY
- N11 ZPĚTNÁ MONTÁŽ STÁVAJÍCÍCH 4 KS PODLAHOVÝCH ÚCHYTŮ TYČE NA ŠPLH
- N12 NOVÝ DŘEVĚNÝ KRYT RADIÁTORU - 2KS

POZNÁMKA : VŠECHNY BOURACÍ PRÁCE A NOVÉ PRÁCE JSOU DETAILNĚ POPSÁNY V TECHNICKÉ ZPRÁVĚ D.1.1

POHLED "A"

M 1:100

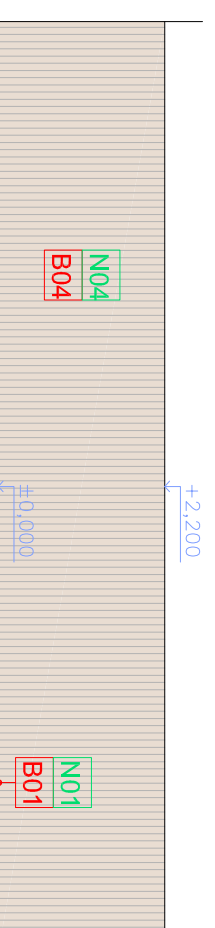

Vypracoval :	Ing.Zdeněk Kůtra	 Ing.Zdeněk Kůtra, Na Petradí 115, Pevňovád ICO : 18817802 tel. 606 797 057
Kontroloval :	Ing.Zdeněk Kůtra	
Investor :	Základní škola Ostrava - Slezská Ostrava, Na Vizně 28, p.o.	Datum sípren 2016
Oprava podlahy v tělocvičně		Zakázkové číslo 2016-17
Název : SO 01 D.1.1 Oprava podlahy v tělocvičně - stavební část		slupeň dokumentace DSP
pohledy A+B - stávající i nový stav		měřtko výkr.č. 1:100 05