


POHLED "D"
M 1:100

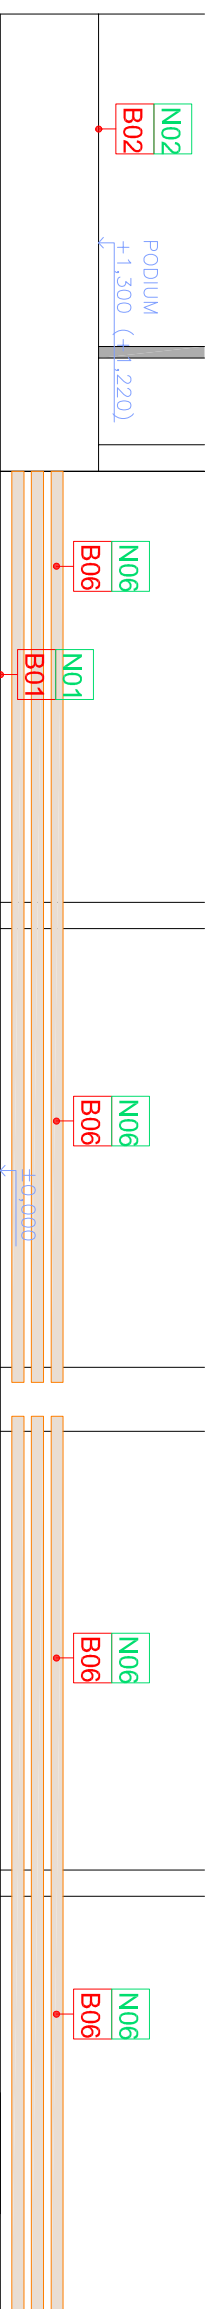

BOURACÍ PRÁCE


- B01 VYBOURÁNÍ STÁVAJÍCÍCH VRSTEV TĚLOCVIČNÝ V SKLADBĚ "P1" A "P2"
- B02 VYBOURÁNÍ STÁVAJÍCÍCH VRSTEV PÓDIA VE SKLADBĚ "P3"
- B03 VYBOURÁNÍ STÁVAJÍCÍCH VRSTEV TĚLOCVIČNÝ V SKLADBĚ "P4"
- B04 VYBOURÁNÍ STÁVAJÍCÍHO PLUBKOVÉHO OBLOŽENÍ TĚLOCVIČNÝ
- B05 DEMONTÁŽ STÁVAJÍCÍCH 6 KS RIBSTOLŮ (+ ZPĚTNÁ MONTÁŽ)
- B06 DEMONTÁŽ STÁVAJÍCÍCH 18 KS DŘEVĚNÉHO FOŠNOVÉHO OBLOŽENÍ RADIÁTORŮ
- B07 DEMONTÁŽ STÁVAJÍCÍ MŘIŽE S DVEŘMI (+ ZPĚTNÁ MONTÁŽ)
- B08 DEMONTÁŽ STÁVAJÍCÍ PVC KRYTINY A DŘEVĚNÉHO OBLOŽENÍ SCHODIŠTĚ
- B09 DEMONTÁŽ STÁVAJÍCÍHO PALUBKOVÉHO OBLOŽENÍ PÓDIA
- B10 DEMONTÁŽ STÁVAJÍCÍHO PODLAHOVÉHO ÚCHYTU HRAZDY (+ ZPĚTNÁ MONTÁŽ)
- B11 DEMONTÁŽ STÁVAJÍCÍCH 4 KS PODLAHOVÝCH ÚCHYTŮ TYČE NA ŠPLH (+ ZPĚTNÁ MONTÁŽ)
- B12 DEMONTÁŽ STÁVAJÍ EL. SKŘÍŇKY S JISTIČI U VSTUPU DO TĚLOCVIČNÝ (+ ZPĚTNÁ MONTÁŽ)
- B13 DEMONTÁŽ STÁVAJÍCÍHO DŘEVĚNÉHO MADLA SCHODIŠTĚ
- B14 DEMONTÁŽ STÁVAJÍCÍHO DŘEVĚNÉHO KRYTU RADIÁTORU - 2 KS


NOVÉ PRÁCE

- N01 PROVEDENÍ NOVÉHO PODLAHOVÉHO SOUVRSTVÍ TĚLOCVIČNÝ V SKLADBĚ "P5" A "P6"
- N02 PROVEDENÍ NOVÉHO PODLAHOVÉHO SOUVRSTVÍ PÓDIA VE SKLADBĚ "P7"
- N03 BAREVNÉ LAJNOVÁNÍ PODLAHY TĚLOCVIČNÝ PRO VOLEJBAL A BASKETBAL
- N04 NOVÉ PLUBKOVÉ OBLOŽENÍ TĚLOCVIČNÝ
- N05 ZPĚTNÁ MONTÁŽ STÁVAJÍCÍCH 6 KS RIBSTOLŮ
- N06 MONTÁŽ NOVÝCH 18 KS DŘEVĚNÉHO FOŠNOVÉHO OBLOŽENÍ RADIÁTORŮ
- N07 ZPĚTNÁ MONTÁŽ STÁVAJÍCÍ MŘIŽE S DVEŘMI
- N08 NOVÉ DŘEVĚNÉ OBLOŽENÍ SCHODIŠTĚ
- N09 NOVÉ PLUBKOVÉ OBLOŽENÍ PÓDIA
- N10 ZPĚTNÁ MONTÁŽ STÁVAJÍCÍHO PODLAHOVÉHO ÚCHYTU HRAZDY
- N11 ZPĚTNÁ MONTÁŽ STÁVAJÍCÍCH 4 KS PODLAHOVÝCH ÚCHYTŮ TYČE NA ŠPLH
- N12 NOVÝ DŘEVĚNÝ KRYT RADIÁTORU - 2KS

POZNÁMKA : VŠECHNY BOURACÍ PRÁCE A NOVÉ PRÁCE JSOU DETAILNĚ POPSÁNY V TECHNICKÉ ZPRÁVĚ D.1.1

POHLED "C"
M 1:100

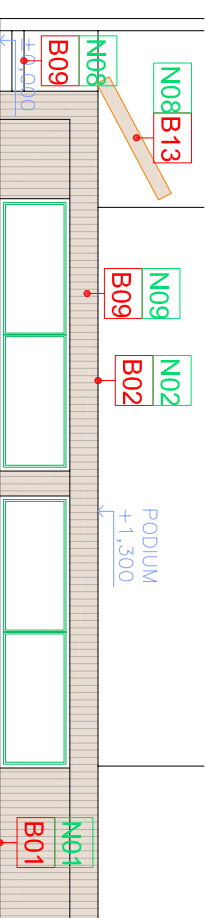

Vypracoval :	Ing.Zdeněk Kůtra	 Ing.Zdeněk Kůtra, Na Petrad 115, Petrušald ICO : 18817602 tel. 606 797 057	
Kontroloval :	Ing.Zdeněk Kůtra		
Investor :	Základní škola Ostrava - Slezská Ostrava, Na Vizně 28, p.o.	Datum	srpen 2016
Oprava podlahy v tělocvičně		Zakázkové číslo	2016-17
Název : SO 01 D.1.1 Oprava podlahy v tělocvičně - stavební část		stupeň dokumentace	DSP
pohledy C + D - stávající i nový stav		mřítko	vykr.č.
		1:100	06